

مشروع اعادة تأهيل محيط جامع الشيخ محى الدين

جمعية ابن عربى

تقديم الطالبة :علا الزحيلي

بإشراف :د.مأمون الورع

د.موفق دغمان

## موقع المشروع :

يقع المشروع في منطقة الشيخ محي الدين (سوق الجمعة )  
عند نهاية محور ثلاث ساحات هامة (سبع بحرات-الميسات -الجبة)  
سبب اختيار المشروع :


وجود ibn arabi society كجمعية ثقافية عمرها 30 سنة في مدينة  
او كسفورد تهتم بمؤلفات ابن عربي و حياته  
و كمكان مناسب لوجود مثل هذا المشروع هو في منطقة ضريح ابن  
عربي

## البرنامج الوظيفي:

بهو 200 متر مربع


صالة متعددة الاستعمالات 300 متر مربع

مكتبة- صالة عرض - قاعة تعليم الزخرفة و الخط العربي -قاعة  
اجتماعات -ادارة

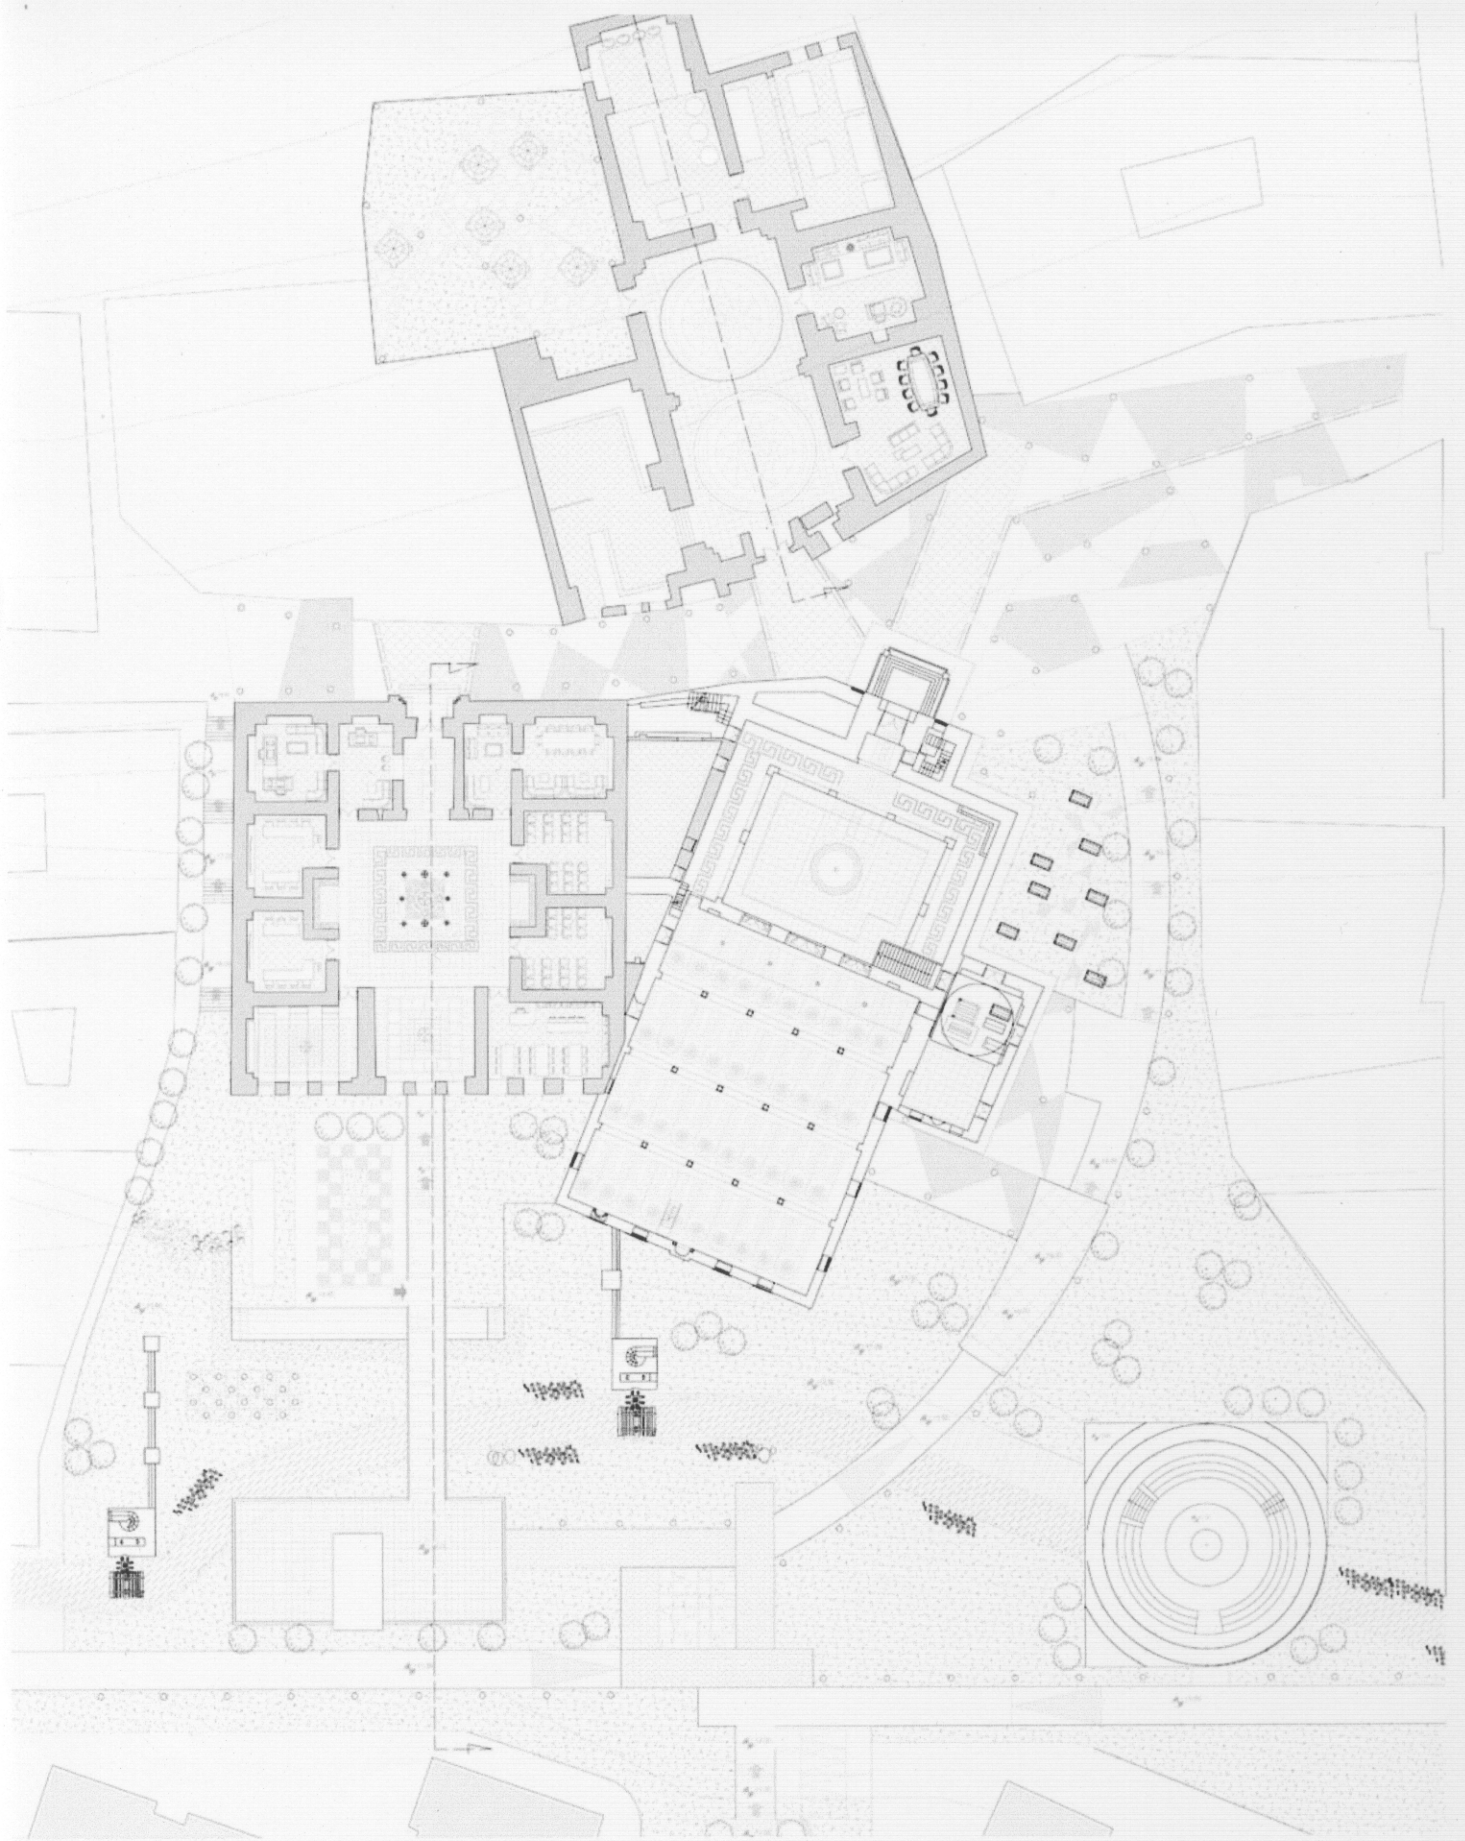


ground plan



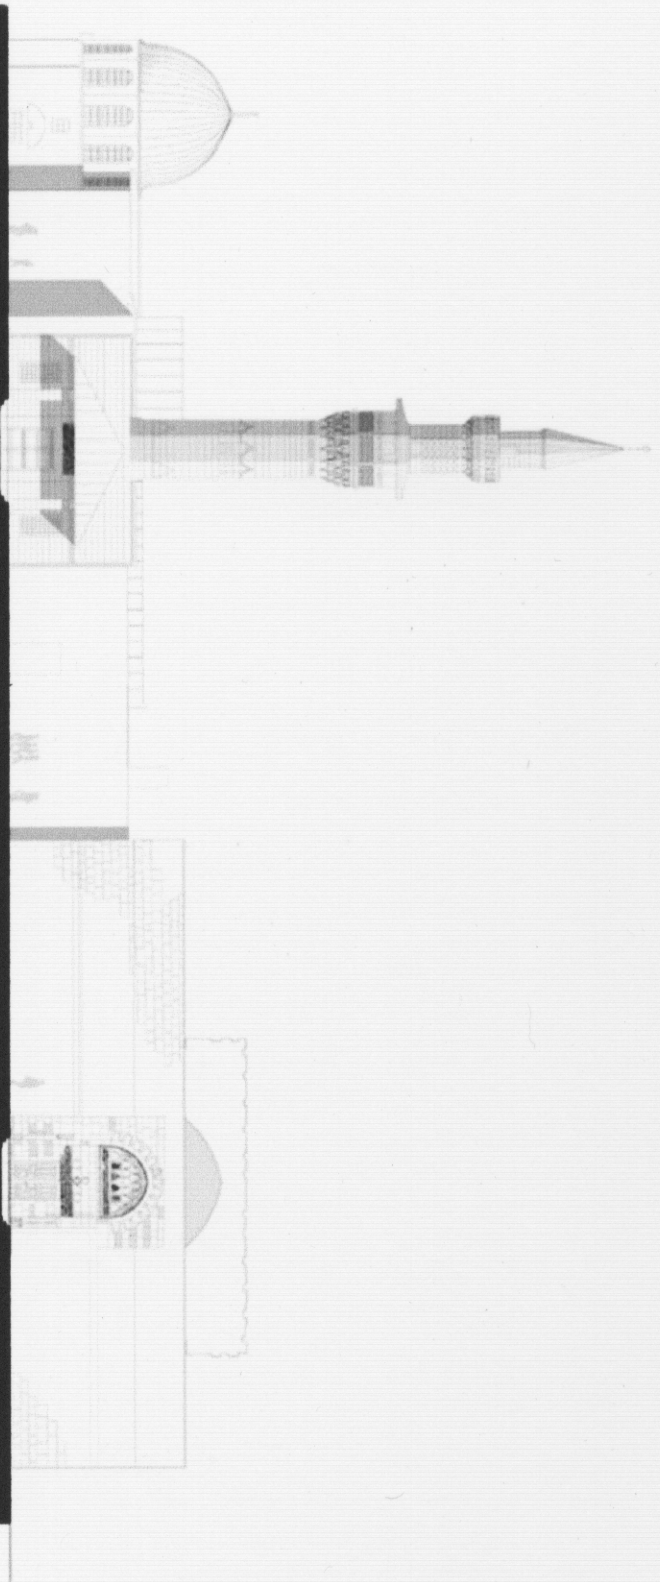

north elevation



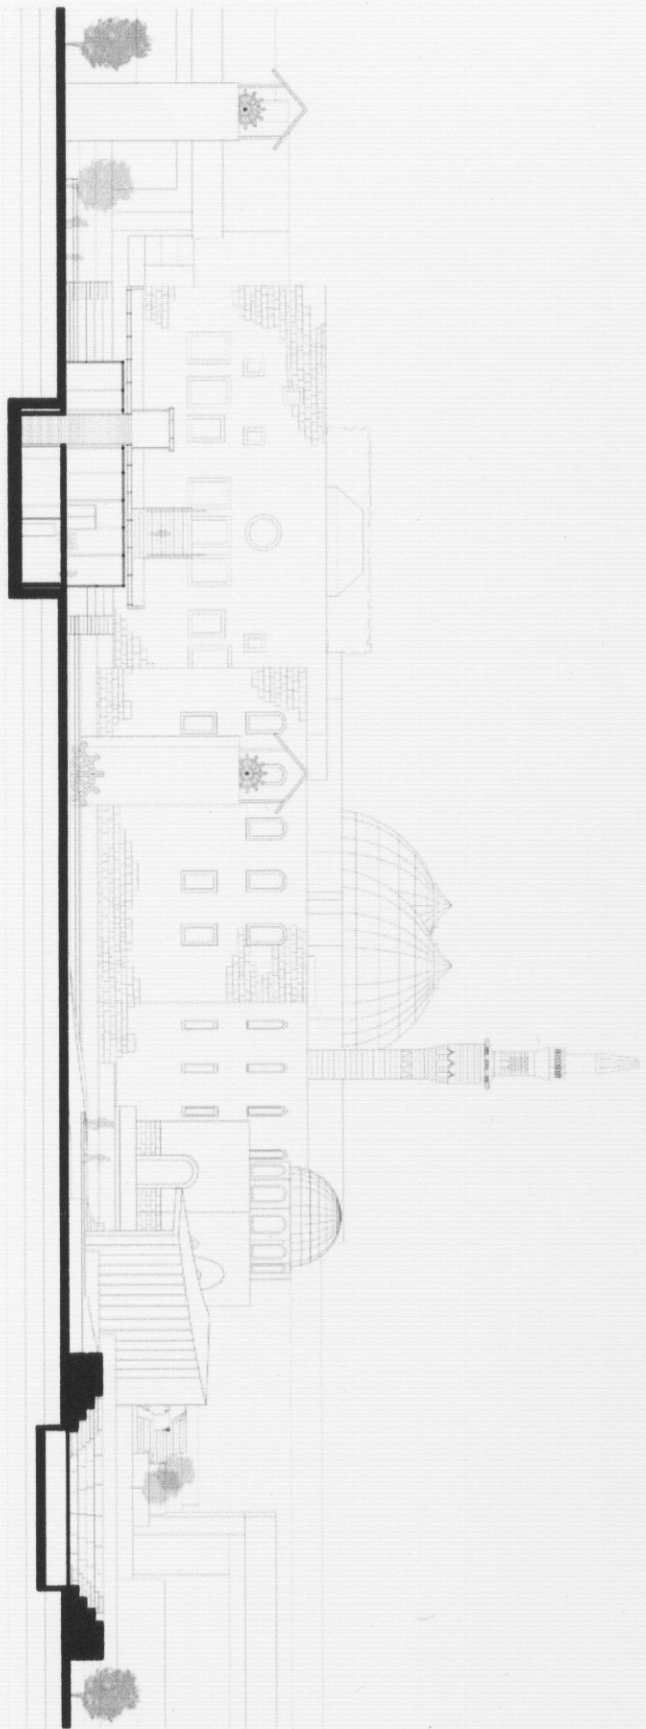

**Section A-A**